

UCHWAŁA NR 17/2026
Rady Nadzorczej Spółdzielni Mieszkaniowej „Południe” we Włocławku
w sprawie ustanowienia służebności przesyłu i lokalizacji
przyłącza elektroenergetycznego
na nieruchomościach Spółdzielni Mieszkaniowej „Południe” we Włocławku

Rada Nadzorcza Spółdzielni Mieszkaniowej „Południe” we Włocławku, na posiedzeniu plenarnym w dniu 26 lutego 2026r., na podstawie § 106 pkt 3 Statutu Spółdzielni Mieszkaniowej „Południe”, uchwala co następuje:

§ 1

1. Rada Nadzorcza S. M. „Południe” wyraża zgodę na obciążenie nieruchomości będących w wyłącznym użytkowaniu wieczystym Spółdzielni Mieszkaniowej „Południe” we Włocławku, położonych przy ul. Broniewskiego we Włocławku, oznaczonych jako działki:
 - nr **10/78** obręb Włocławek KM 75, dla której Sąd Rejonowy we Włocławku VI Wydział Ksiąg Wieczystych prowadzi księgę wieczystą nr WL1W/00073794/9,
 - nr **10/49** obręb Włocławek KM 75, dla której Sąd Rejonowy we Włocławku VI Wydział Ksiąg Wieczystych prowadzi księgę wieczystą nr WL1W/00015669/0.
2. Oznaczenie opisanych w §1 pkt. 1 inwestycji na nieruchomościach Spółdzielni Mieszkaniowej „Południe” we Włocławku przedstawiono na mapie, stanowiącej załącznik do niniejszej uchwały.

§ 2


1. Szczegółowe warunki ustanowienia służebności przesyłu i lokalizacji przyłącza światłowodowego lub umowy dzierżawy, o których mowa § 1, w tym jej dokładny zakres oraz wysokość wynagrodzenia, określi Zarząd Spółdzielni Mieszkaniowej „Południe” we Włocławku w stosownej umowie zawartej w formie przewidzianej prawem.
2. Inwestor – A. Ł. zamieszkały przy ul. .../...we ..., o ile jest to wymagane, ma obowiązek uzyskania zgody na dysponowanie nieruchomością na cele budowlane, zgodnie z obowiązującymi przepisami prawa.

§ 3


Realizację uchwały powierza się Zarządowi Spółdzielni Mieszkaniowej „Południe” we Włocławku.

§ 4

Uchwała wchodzi w życie z dniem podjęcia.

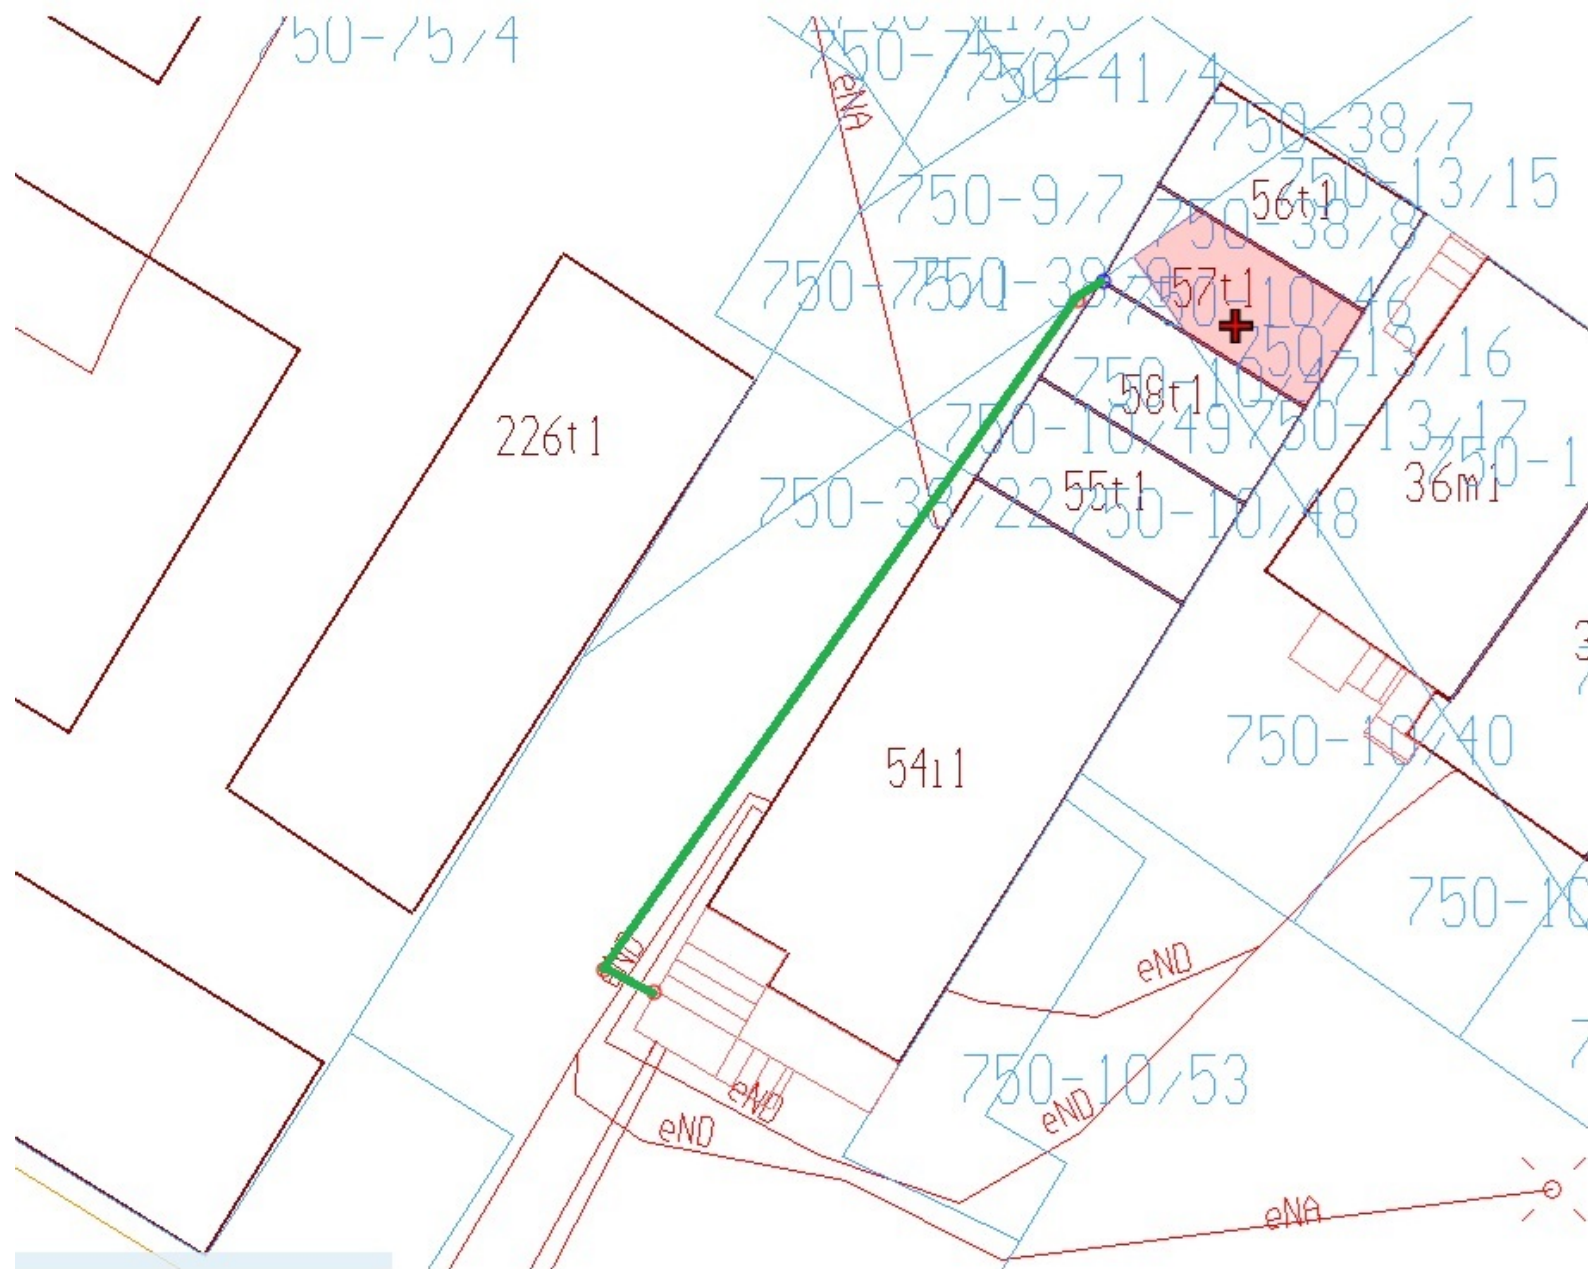

Legenda:

 - projektowane przyłącze elek.